


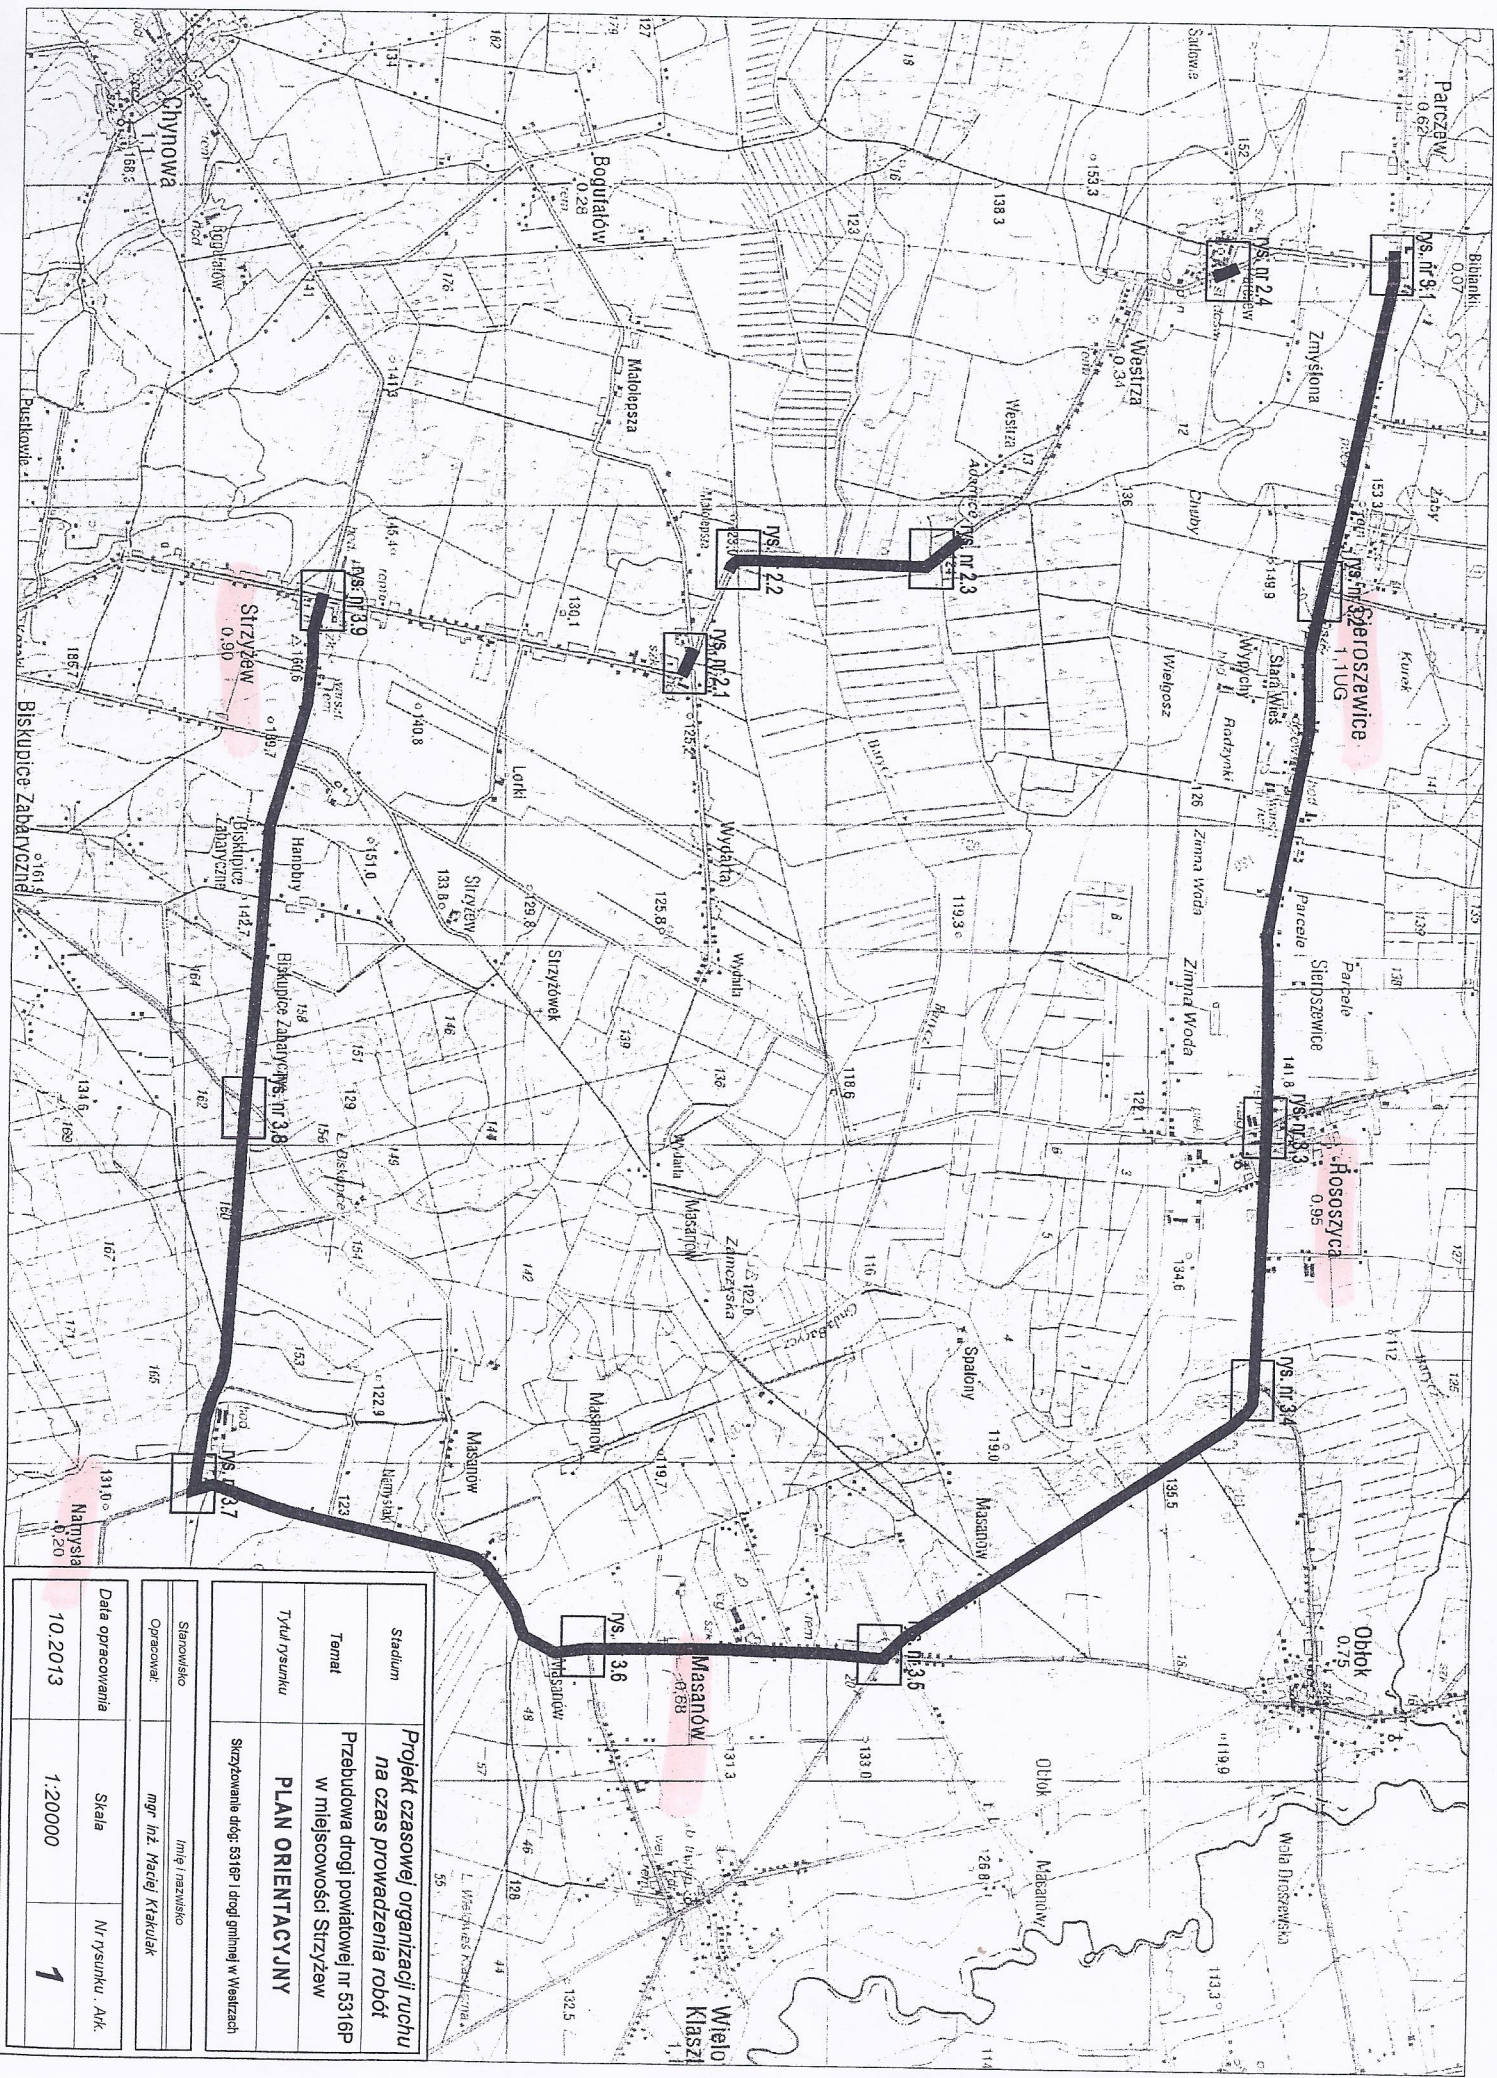

Stadium		Projekt czasowej organizacji ruchu na czas prowadzenia robót	
Temat		Przebudowa drogi powiatowej nr 5316P w miejscowości Strzyżew	
Tytuł rysunku		PLAN ORIENTACYJNY	
Szerokość		Szerokość drogi: 53,16P i drogi gminnej w Wierzbach	
Opracował		mgr inż. Maciej Krawczuk	
Data opracowania		Skala	
10.2013		1:20000	
		Nr rysunku: Ark.	
		1	